ELEWACJA WSCHODNIA

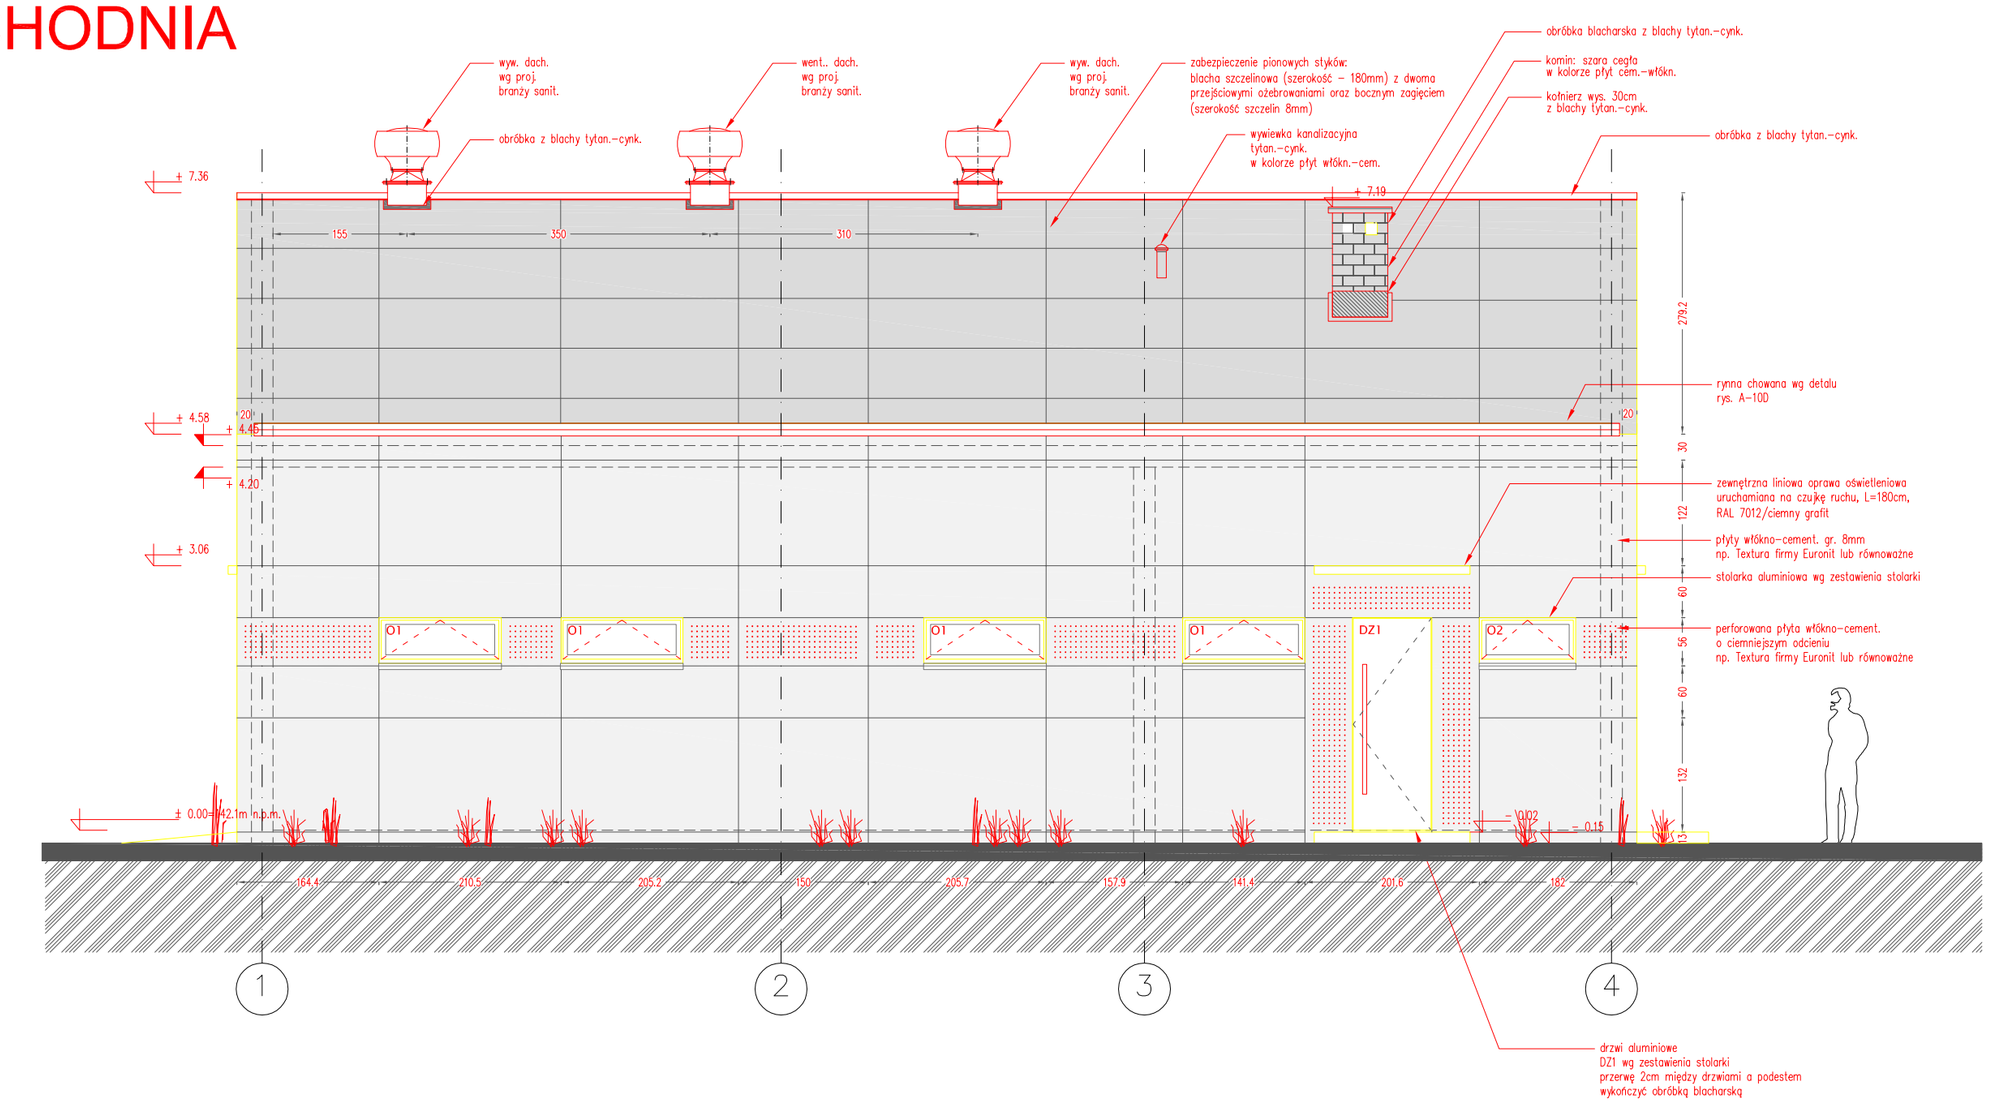

ELEWACJA ZACHODNIA

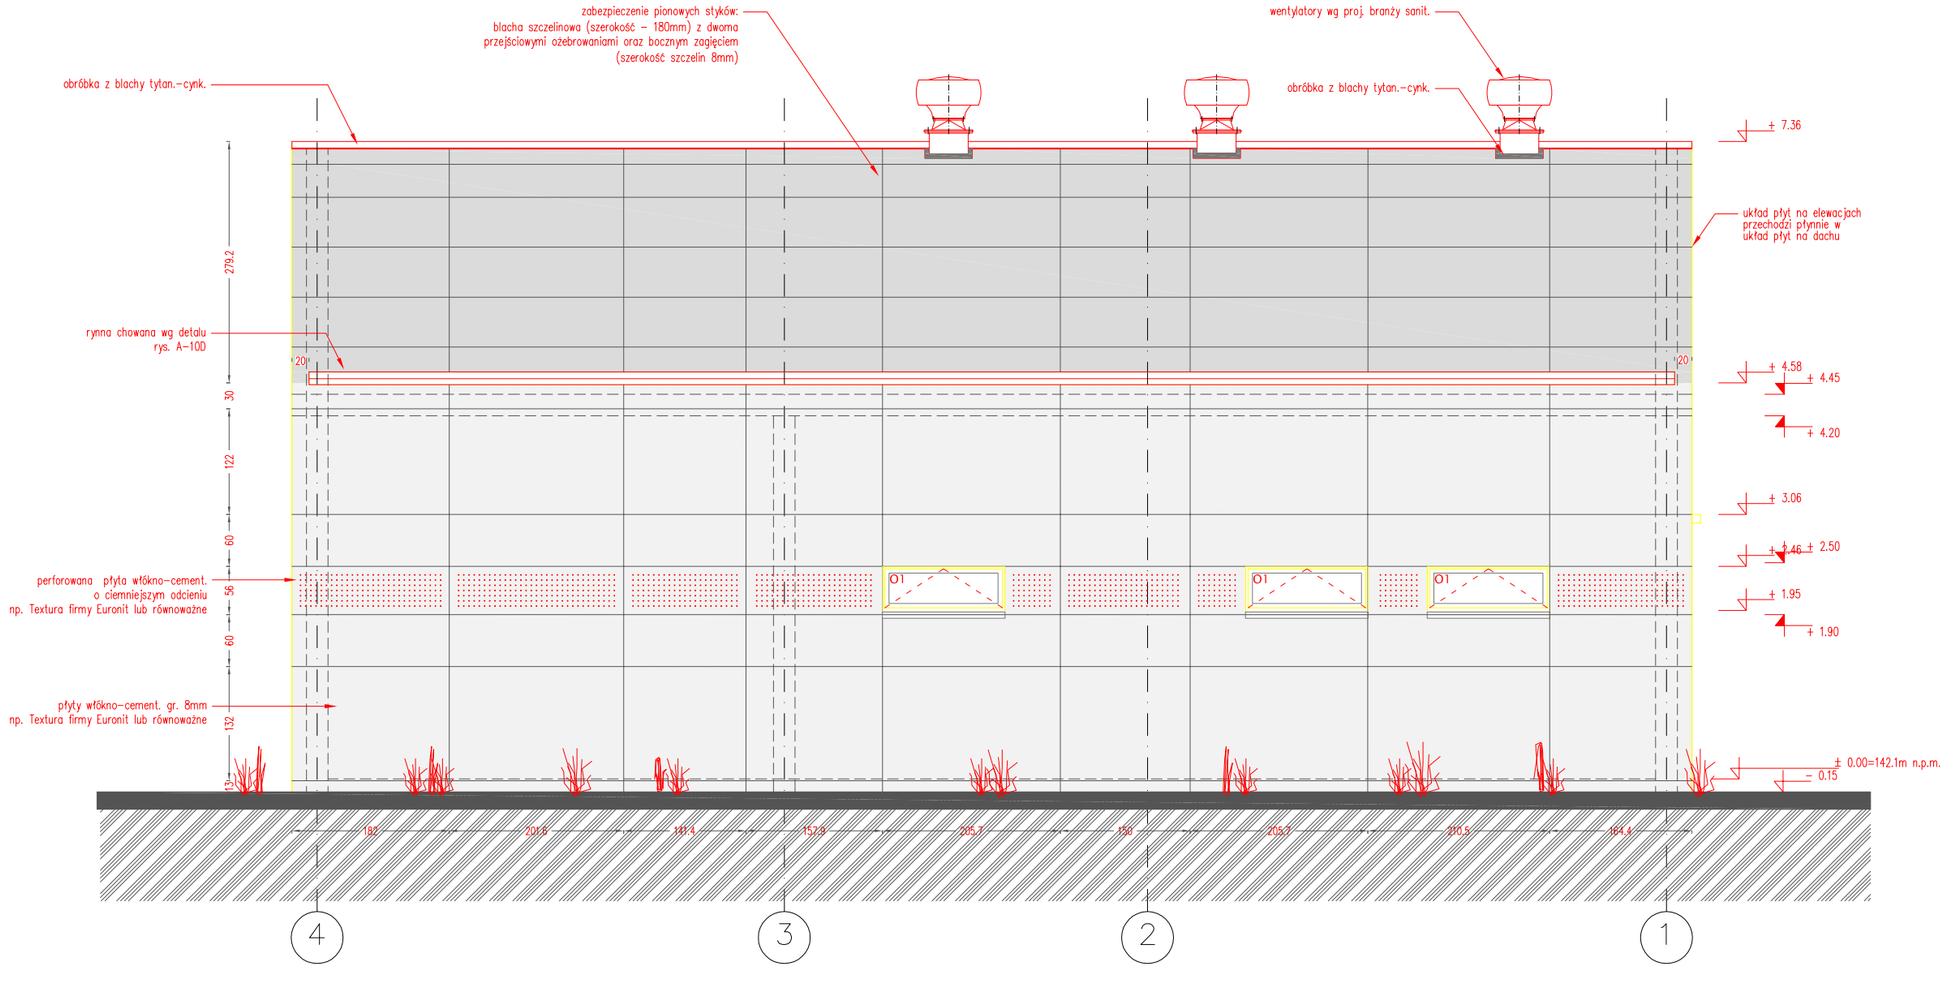

LEGENDA:

O Z N A C Z E N I A

P.P.P. ±0.00=142.10 M N.P.M

± 7.36 RZĘDNA WYKOŃCZENIA

± 2.50 RZĘDNA KONSTRUKCJI

hd RZĘDNA SPODU ELEMENTU

UWAGI

- WSZYSTKIE WYMIARY NALEŻY PRZED ROZPOCZĘCIEM ROBÓT I ZAMÓWIENIEM KAŻDORAZOWO SPRAWDZIĆ NA BUDOWIE, W RAZIE ROZBIEŻNOŚCI SKONTAKTOWAĆ SIĘ Z PROJEKTANTEM
- ROZPATRYWAĆ ŁĄCZNIE Z CZĘŚCIĄ OPISOWĄ I PROJEKTAMI BRANŻOWYMI ., W RAZIE STWIERDZENIA ROZBIEŻNOŚCI, SKONTAKTOWAĆ SIĘ Z PROJEKTANTEM
- KOLORYSTYKA, FAKTURA I FORMA WIDOCZNYCH MATERIAŁÓW BUDOWLANYCH WIDOCZNYCH NA ELEWACJACH — NALEŻY KAŻDORAZOWO UZGODNIĆ Z PROJEKTANTEM

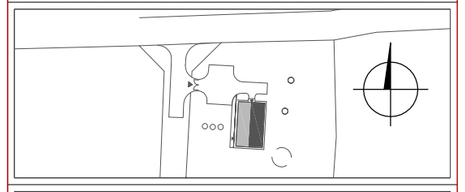

Inwestycja:

Stacja Uzdatniania Wody w Jabłonce

Inwestor:

Gmina Nidzica
Nidzica, ul. Plac Wolności 1

Opracowanie:

Projekt architektoniczno-budowlany

ZUPIB
ZESPÓŁ USŁUG PROJEKTOWYCH Sp. z o.o.

Biuro:
10-145 Olsztyn
ul. Morska 10a
tel/fax (089) 527-27-05
e-mail: biuro@zupib.pl

Pracownia:
10-518 Olsztyn
ul. Mazurska 2/6
tel/fax (089) 527-22-79
e-mail: pracownia@zupib.pl

Projektanci:	Podpis:
inż. Piotr Iwaszkiewicz upr. bud. art. 362 Nr 2934/58	
Sprawdzający:	
inż. Barbara Iwaszkiewicz upr. bud. Nr 1/79 OL z § 4 ust. 2 § 6 ust. 3 § 7 i § 13 z ust. 1 p. 2	
Opracowujący:	
mgr inż. Małgorzata Zmysłowska	

Opracowanie rysunku: AutoCad

Tytuł rysunku: Elewacja wschodnia i zachodnia

Faza: Projekt Budowlano-Wykonawczy

Branża: Architektura i Konstrukcja

Data:	Rewizja:	Skala:
03.2011	0	1:10

Numer rysunku: A-5

Tom: